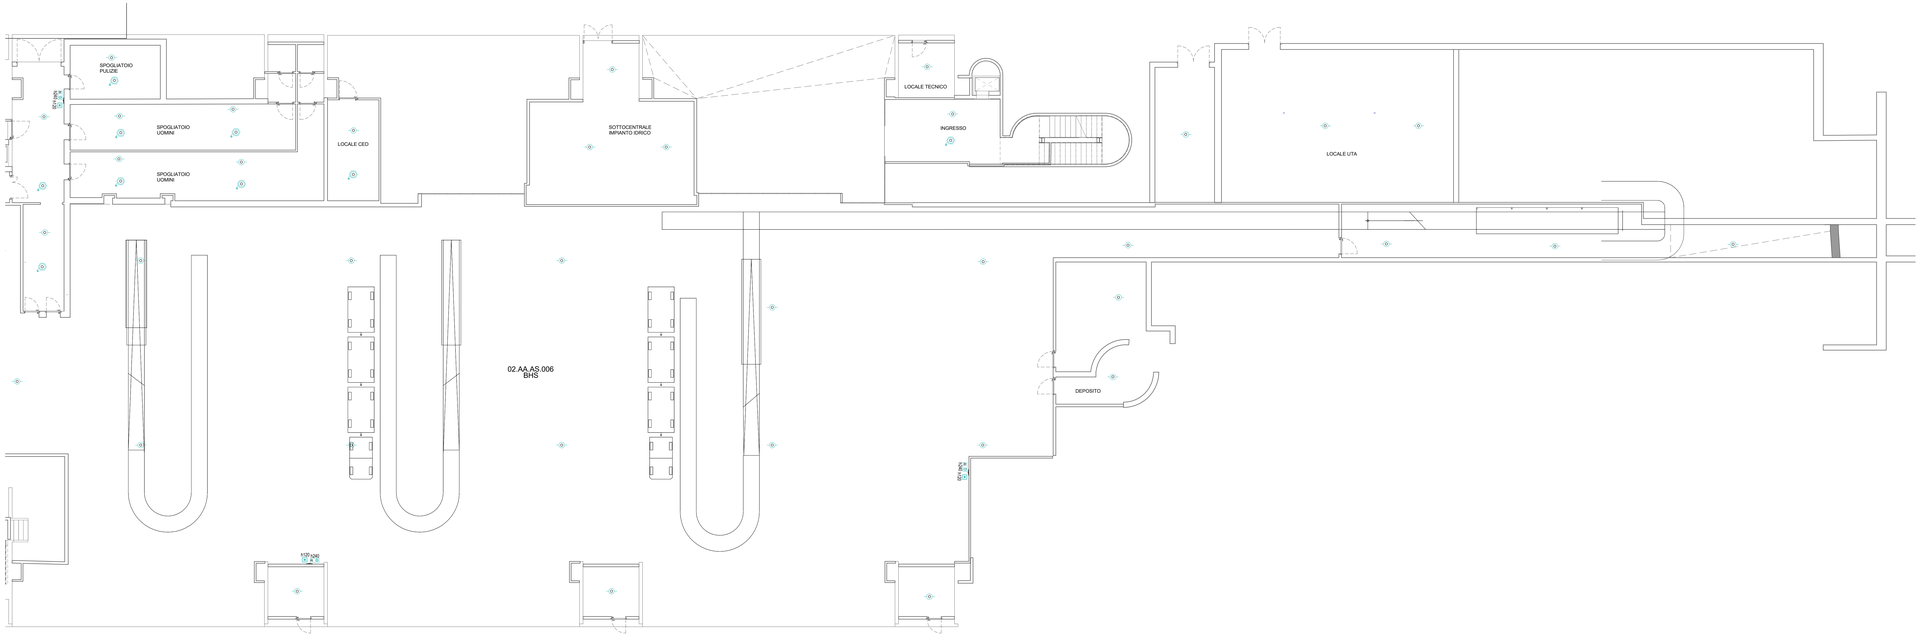

Pianta piano interrato - Impianti speciali - Quadrante B

Scala 1 : 100

K-PLAN

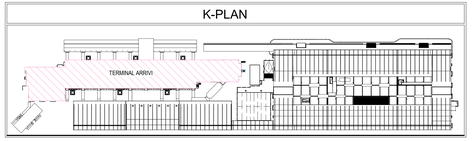

LEGENDA IMPIANTO DI RILEVAZIONE INCENDI ESISTENTE

	RIVELATORE DI FUMO POSATO A VISTA A SOFFITTO / SOTTO CONTROSOFFITTO
	RIVELATORE DI FUMO CON SPECULA DI SEGNALAZIONE POSATO SOPRA CONTROSOFFITTO
	PULSANTE MANUALE ALLARME INCENDIO
AI	PANNELLO OTTICO-ACUSTICO PER ALLARME INCENDIO

NOTE PER IMPIANTO DI RIVELAZIONE INCENDI ESISTENTE

- IMPIANTO DI RILEVAZIONE INCENDI ESISTENTE COLLEGATO ALLA CENTRALE DI RILEVAZIONE INCENDI UBICATA NEL LOCALE GESTIONE EMERGENZE A PIANO PRIMO.

K-PLAN TERMINAL ARRIVI

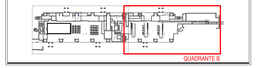

ENAC
ENTE NAZIONALE AVIAZIONE CIVILE

Ente Nazionale per l'Aviazione Civile

AEROPORTO CIVILE DI LAMEZIA TERME (CZ)

SACAL

LOTTO L1 - Sviluppo aerostazione passeggeri
CUP: H84G22000030009
LOTTO L2 - Interventi per la security e la digitalizzazione
CUP: H86I22000390002
LOTTO L6 - Potenziamento delle reti di sottoservizi e impianti tecnologici
CUP: H84G22000060009

PROGETTO ESECUTIVO

LOTTO L1

IMPIANTI ELETTRICI E SPECIALI - STATO DI PROGETTO
Terminal arrivi - Pianta piano interrato - Impianti speciali - Quadrante B

GRUPPO DI PROGETTAZIONE
Raggruppamento Temporaneo di Professionisti:

LAGHESTUDIO
Direttore Tecnico e Responsabile integrazione prestazioni specialistiche: ing. Filippo Suisio
Geologia: dott. Emanuele Fonio
Responsabile per la sicurezza: ing. Alessandro Cacciatori
Progettazione Strutture: ing. Emanuela Perrino
CSP: arch. Elisabetta Forno

STP ENGINEERING S.r.l.
Direttore Tecnico: ing. Giambattista Pariselli
Progettazione Specialistica Impianti:
ing. Marco Bergami
P.I. Daniele Tagliaferri
ing. Enrico Facciolinelli

AERTEC
Direttore tecnico: ing. Aeronautico Carlos Berenguer López
Responsabile sistemi di trasporto:
ing. Pedro Tarca Cardenin

VALLE 3.0
Direttore tecnico: arch. Emanuela Valle
Progettazione architettonica:
arch. Maria Camilla Valle
arch. Leonardo Giovannozzi

incide
Direttore tecnico e progettazione strutturale:
ing. Gianluca Valdemi
Coordinatore progettazione strutture
ing. Matteo Pagnozzi

CODICE ELABORATO								REVISIONE			
Fase	Lotto	Ambito	Disciplina	Tipo	Numero	Rev	Scala	Id.	Data	Descrizione	
E	L1	02	SPE	PI	02	A	1:100	A	FEBBRAIO 2025	EMISSIONE	
NOME FILE:		AI01P-E-L1-02-SPE-PI-02-A.dwg						REDAZIONE:		S. Rigamonti	ETS

Visto del Committente: **Sociata Aeroportuale Calabrese S.p.A.**

INTERVENTO FACENTE PARTE DEL	IL RESPONSABILE DEL PROCEDIMENTO:	IL POST HOLDER DI AREA:
Contratto istituzionale di Sviluppo "DSE VOLARE"	ing. Ferdinando Saracco	OPERATIONAL SERVICES MANAGER: Emilio Parrilla PASSENGER EXPERIENCE MANAGER: Sabrina Miletto PH PROGETTAZIONE: Ferdinando Saracco

Approvazione **ENAC:**